

ORIENTACJA




MAPA DO CELÓW
 układ współrzędnych p
 układ współrzędnych wosok
 IEMZOT 664

SKALA

Nie wyklucza się istnienia innych podziemnych sieci, które nie zostały zgłoszone do inwentaryzacji powykonawczej.

Poświadczam się, że niniejszy dokument zawiera dane techniczne geodezyjne i kartograficzne, których rachunki zawierał operat techniczny wpisany do ewidencji pomiarów geodezyjnych i kartograficznych	
Stanista Branisławski Powiatowy Urząd Dokumentacji Geodezyjnej i Kartograficznej w Szarnosiu, ul. Maleszewska	P. 04.01.00.18.398
Identyfikator ewidencyjny numeracja zasobu - ewidencja szarnoska	11 KW 2018
Data wykonania pomiarów geodezyjnych do ewidencji pomiarów geodezyjnych (mie, nazwa i adres biurowy reprezentacji miasta)	11 KW 2018

INSPEKTOR
 mgr inż. Janusz Kąta

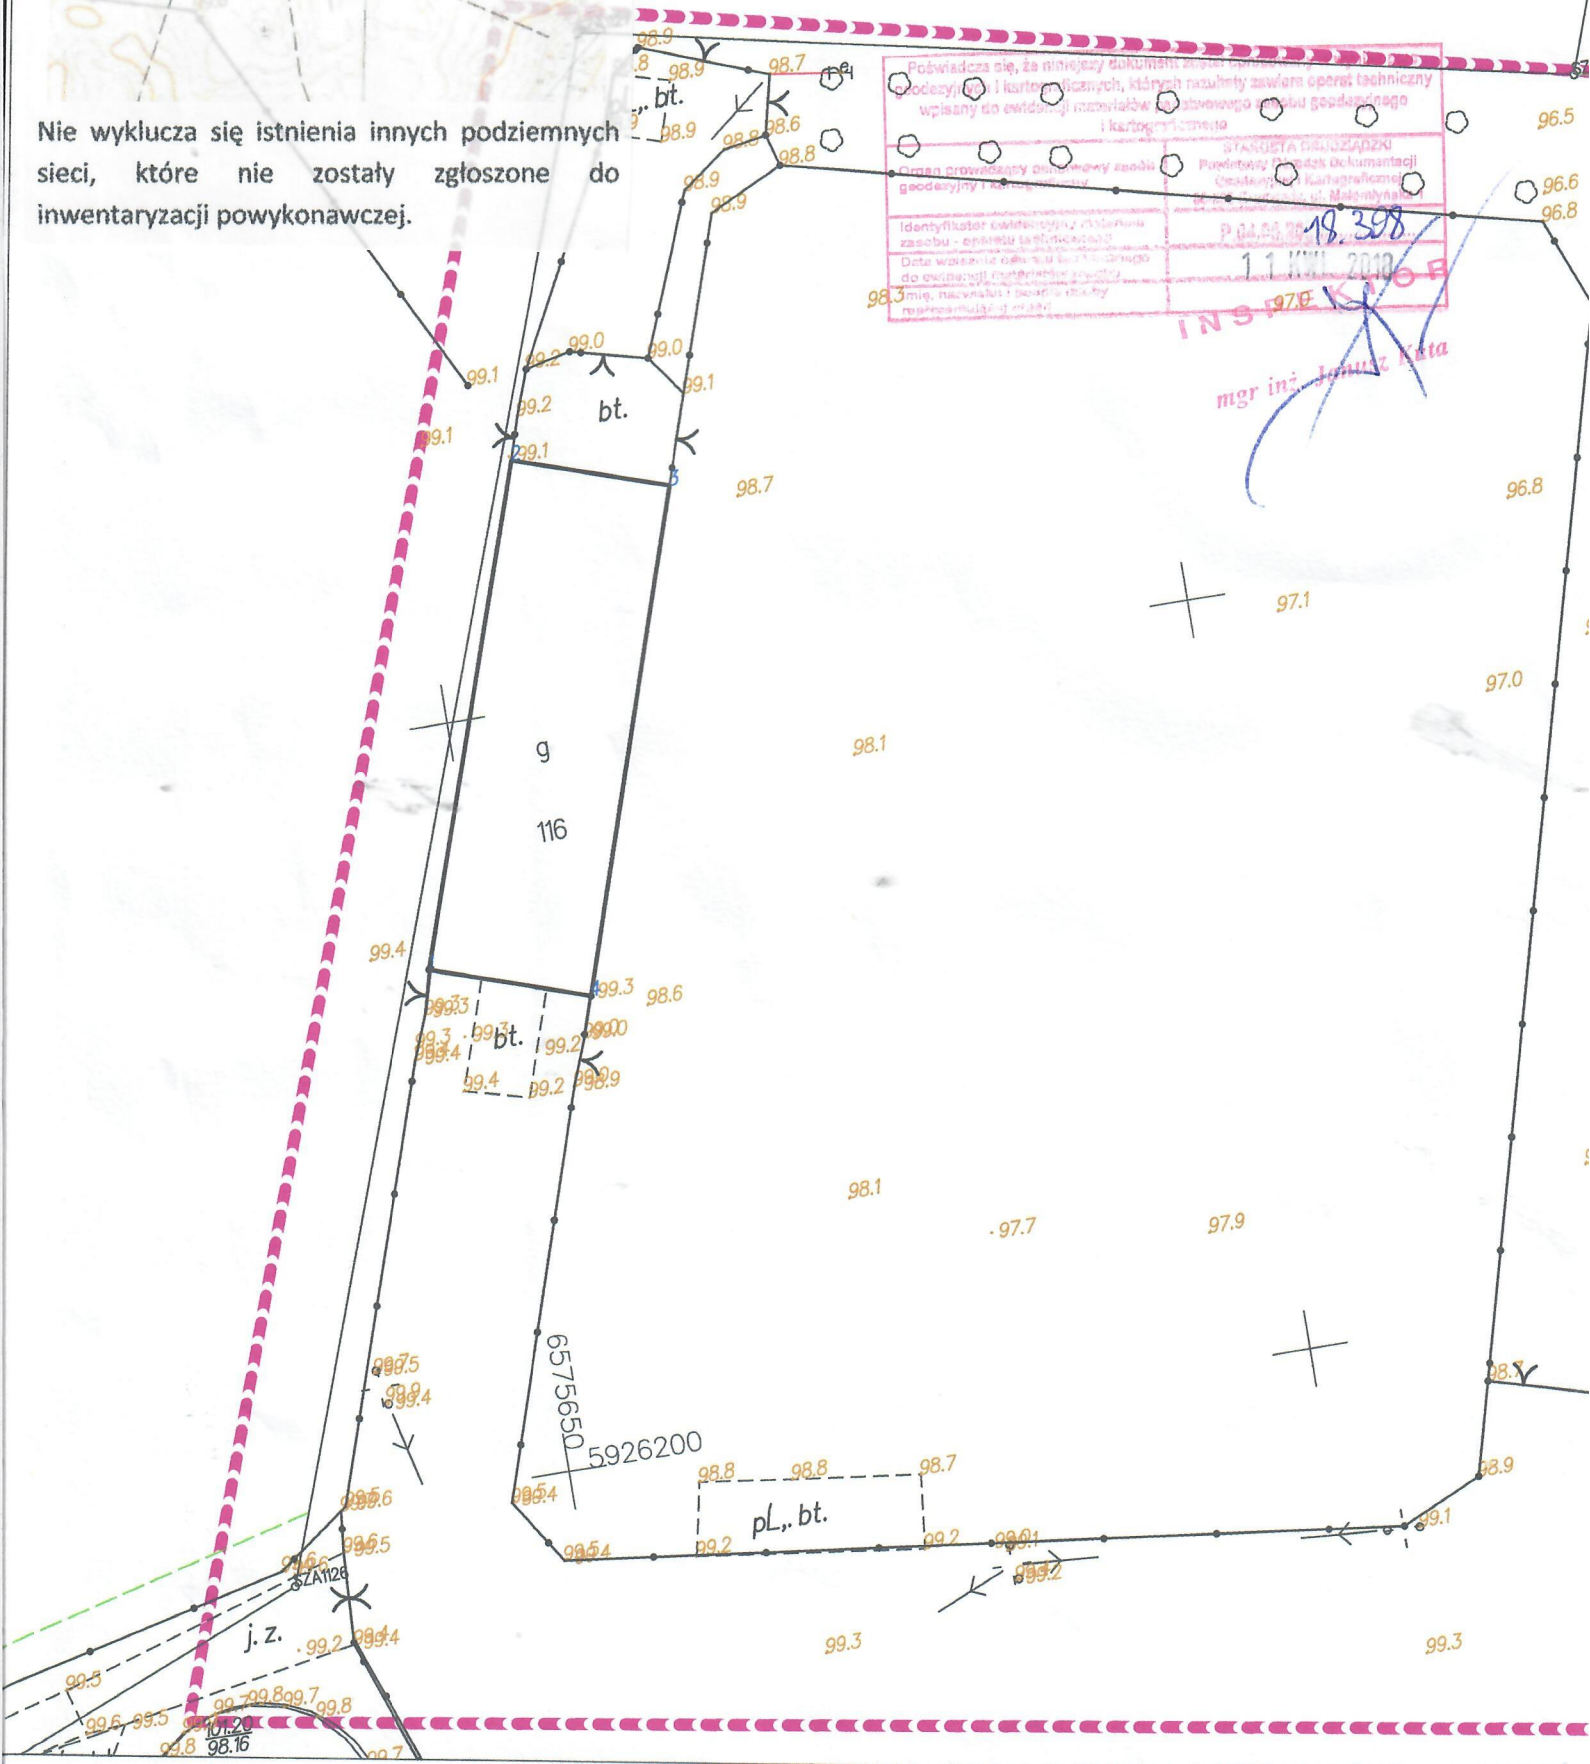

Usługi Geodezyjne
GEOFAM
Wojciech Cyniak
Nogat 6, 86-320 Łasin
NIP 8762459913, Regon 341554680

PROJEKTOWYCH
askich 2000 strefa 6
ościowych Kronsztadt 60
D.425.2018

1:500

